

建设项目规划公示


编号：唐规高新批前公示第2025[030]号

我局已依法对高新青年社区（A-02）地块项目建设工程设计方案进行审查，相关技术指标符合国家规范标准要求。依据《唐山市城乡规划条例》第五十三条规定，现将有关情况予以公示。公示期间，相关利害关系人可将对该项目建设工程设计方案的意见和建议反馈至唐山市自然资源和规划局，利害关系人享有要求举行听证的权利。

联系电话：0315-3196278 网址：<http://www.tsgxq.gov.cn/>



项目概况	建设单位名称	唐山宜新置业有限公司					
	建设项目名称	高新青年社区（A-02）地块项目					
	建设项目位置	唐山高新区卫国路西侧、创新大道南侧					
	建设规模	总建筑面积	119543.04	m ²	地上建筑面积	72305.25	m ²
					地下建筑面积	47237.79	m ²
	建设层数	17	层	建设高度	51.75	米	
	公示期	2025年11月25日至2025年12月4日					

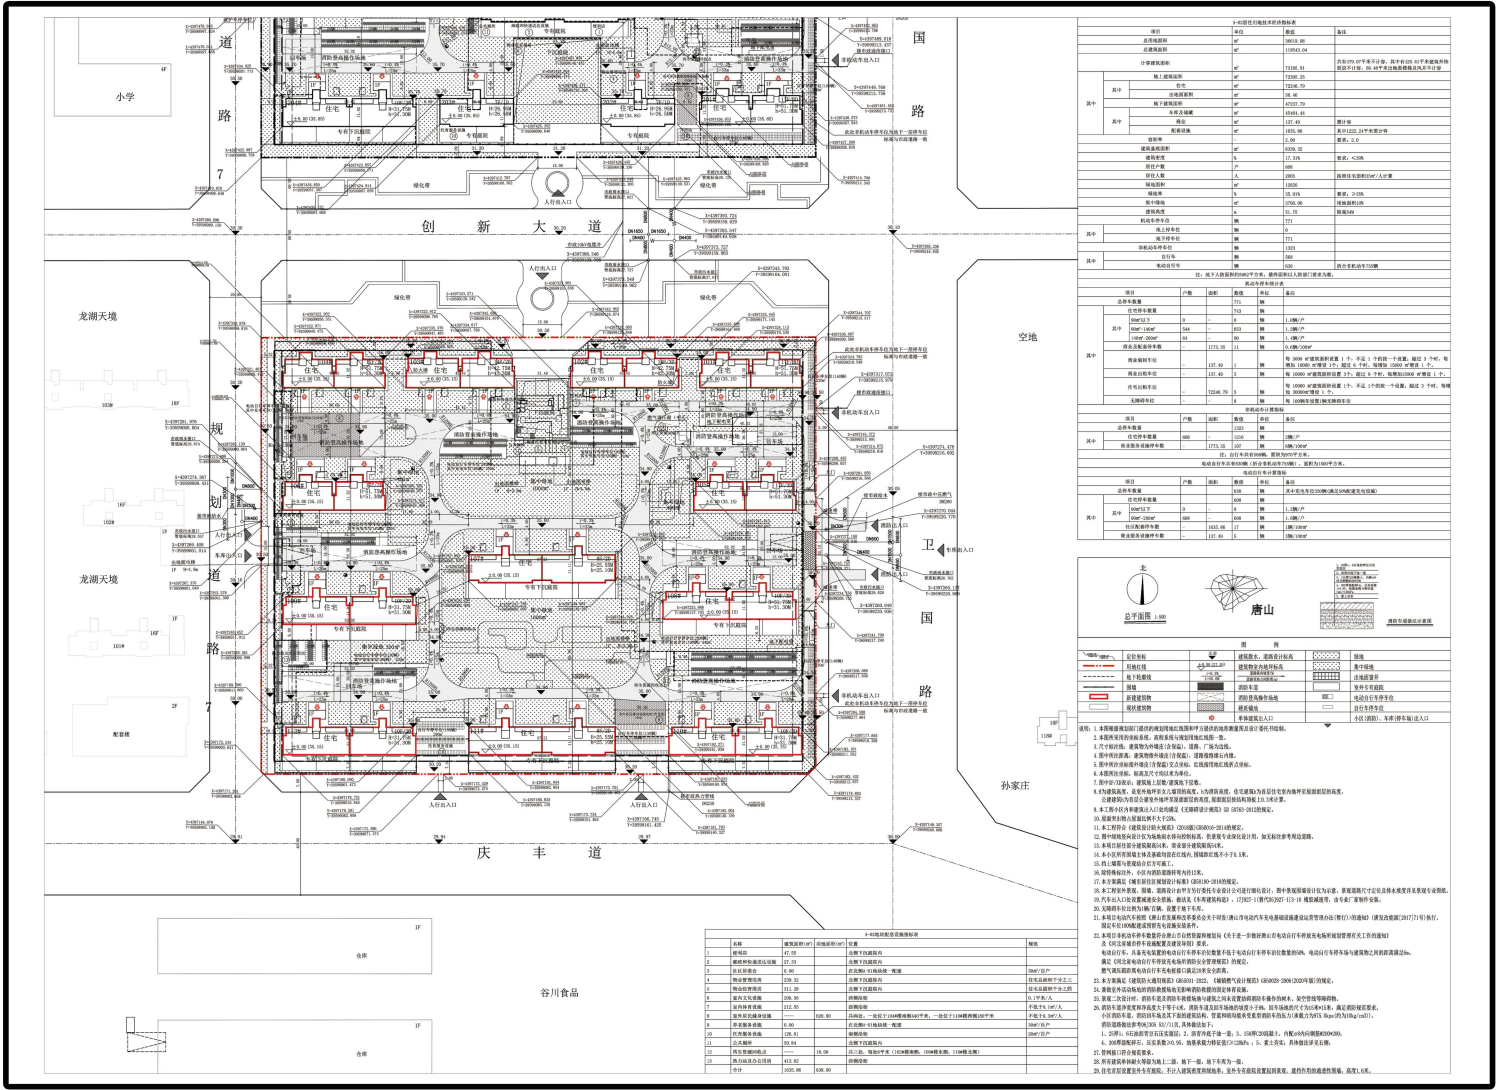

 拟建建筑